


PLANTA CUARTA

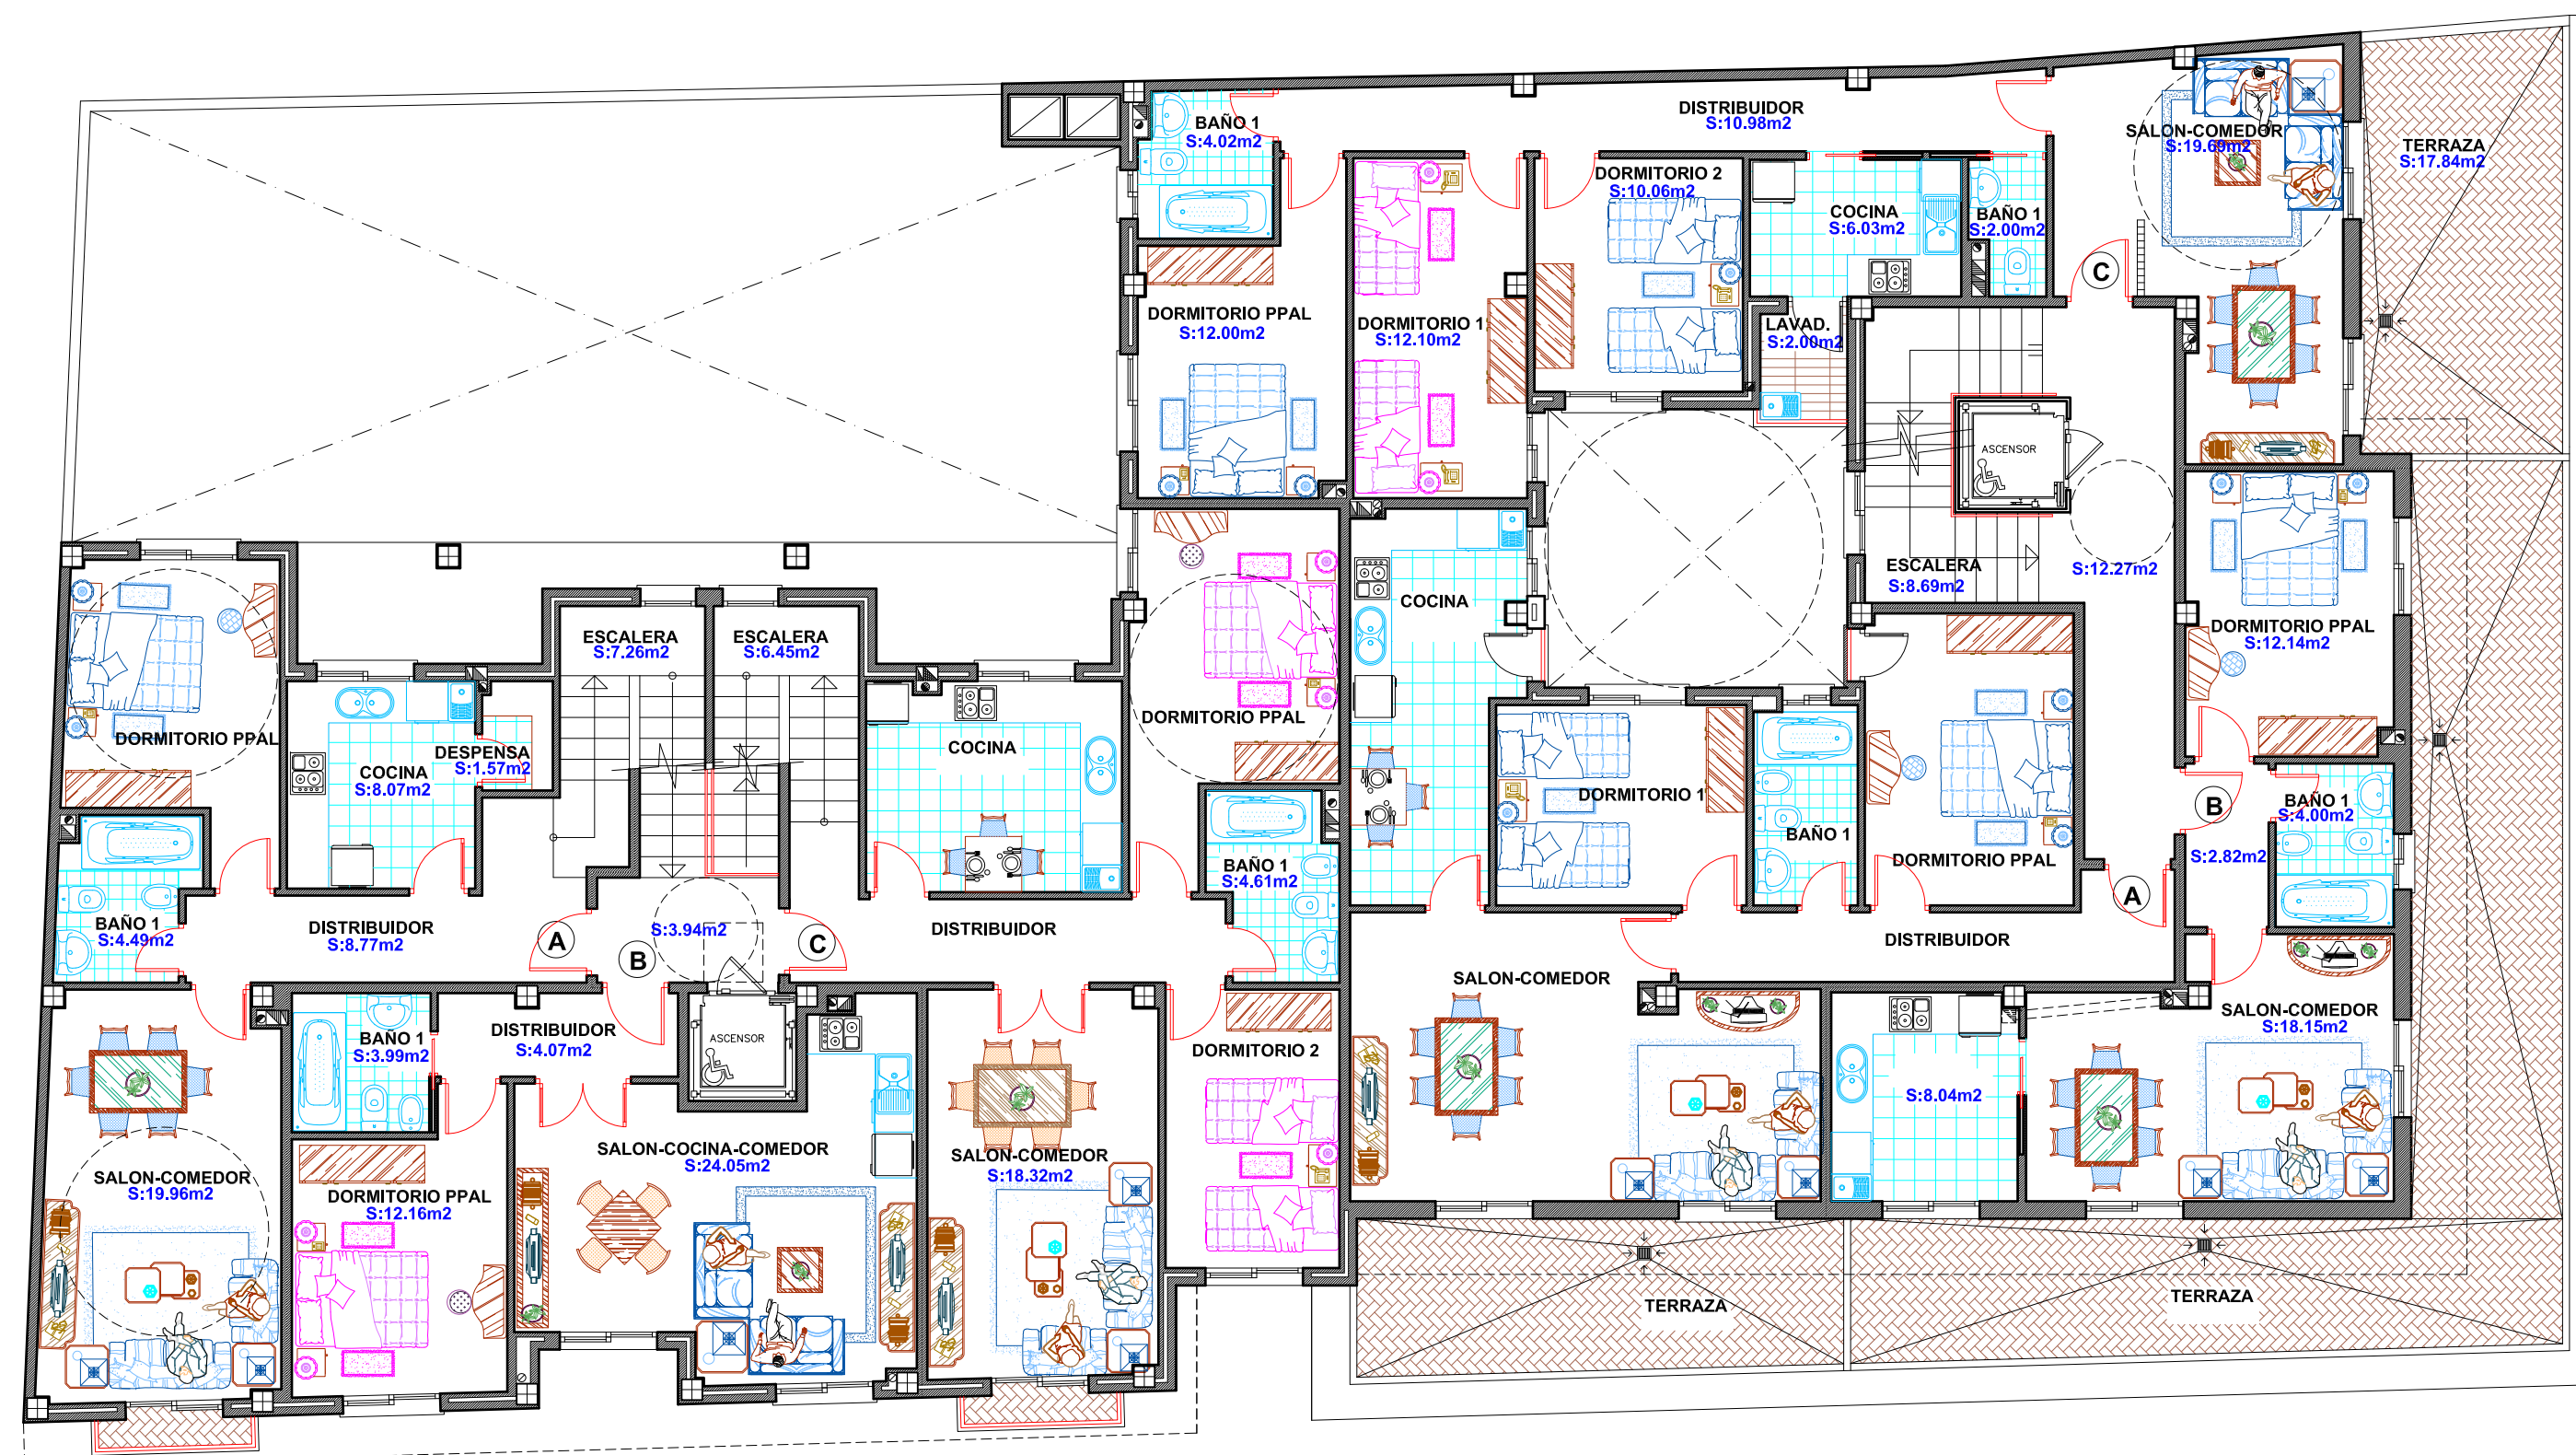

PLANTA TERCERA

CUADROS DE SUPERFICIES

PLANTA CUARTA					
PORTAL 1			PORTAL 2		
	SUPERFICIE UTIL	SUP. CONSTRUIDA		SUPERFICIE UTIL	SUP. CONSTRUIDA
TRASTERO VIV A	21.55m ²	26.37m ²	VIVIENDA TIPO A	69.23m ²	78.76m ²
TRASTERO VIV C	25.37m ²	30.86m ²	VIVIENDA TIPO B	54.76m ²	64.21m ²
TOTAL	46.92m²	57.23m²	VIVIENDA TIPO C	68.88m ²	79.44m ²
			Z.COMUNES	10.52m ²	13.38m ²
			TOTAL	203.39m²	235.79m²

SUPERFICIE CONSTRUIDA TOTAL PLANTA CUARTA (BAJO CUBIERTA) = 293.02m²

PLANTA TERCERA					
PORTAL 1			PORTAL 2		
	SUPERFICIE UTIL	SUP. CONSTRUIDA		SUPERFICIE UTIL	SUP. CONSTRUIDA
VIVIENDA TIPO A	62.23m ²	67.35m ²	VIVIENDA TIPO A	73.37m ²	82.37m ²
VIVIENDA TIPO B	44.27m ²	50.39m ²	VIVIENDA TIPO B	45.15m ²	52.91m ²
VIVIENDA TIPO C	72.34m ²	77.39m ²	VIVIENDA TIPO C	78.88m ²	91.31m ²
Z.COMUNES	3.94m ²	5.08m ²	Z.COMUNES	20.96m ²	23.77m ²
TOTAL	182.78m²	200.21m²	TOTAL	218.36m²	250.36m²

SUPERFICIE CONSTRUIDA TOTAL PLANTA TERCERA = 450.57m²

PROYECTO: **BASICO Y EJECUCION DE 28 VIVIENDAS, OFICINA, TRASTEROS Y GARAJE SUSTITUYE AL PROYECTO VISADO EL 20/09/2006, CON Nº DE EXPEDIENTE 3613/6 C/. LOS SAN MARCOS ESQUINA C/. GOMEZ DE BARREDA . UBEDA**
 PROMOTOR: **GAVIBEPROM S.L.**

PLANO: **DISTRIBUCION. MOBILIARIO Y SUPERFICIES PLANTA TERCERA Y BAJO CUBIERTA**
 PLANO No: **04** ESCALA: **1:100**